


ANLAGE : 5.1
FERTIGUNG: 3



Bebauungsplan genehmigt
Anderungsplan
gemäß § 11 BauGB in Verbindung mit
§ 1 der 2. DVO der Landesregierung
Offenburg, den 26. APR. 1994

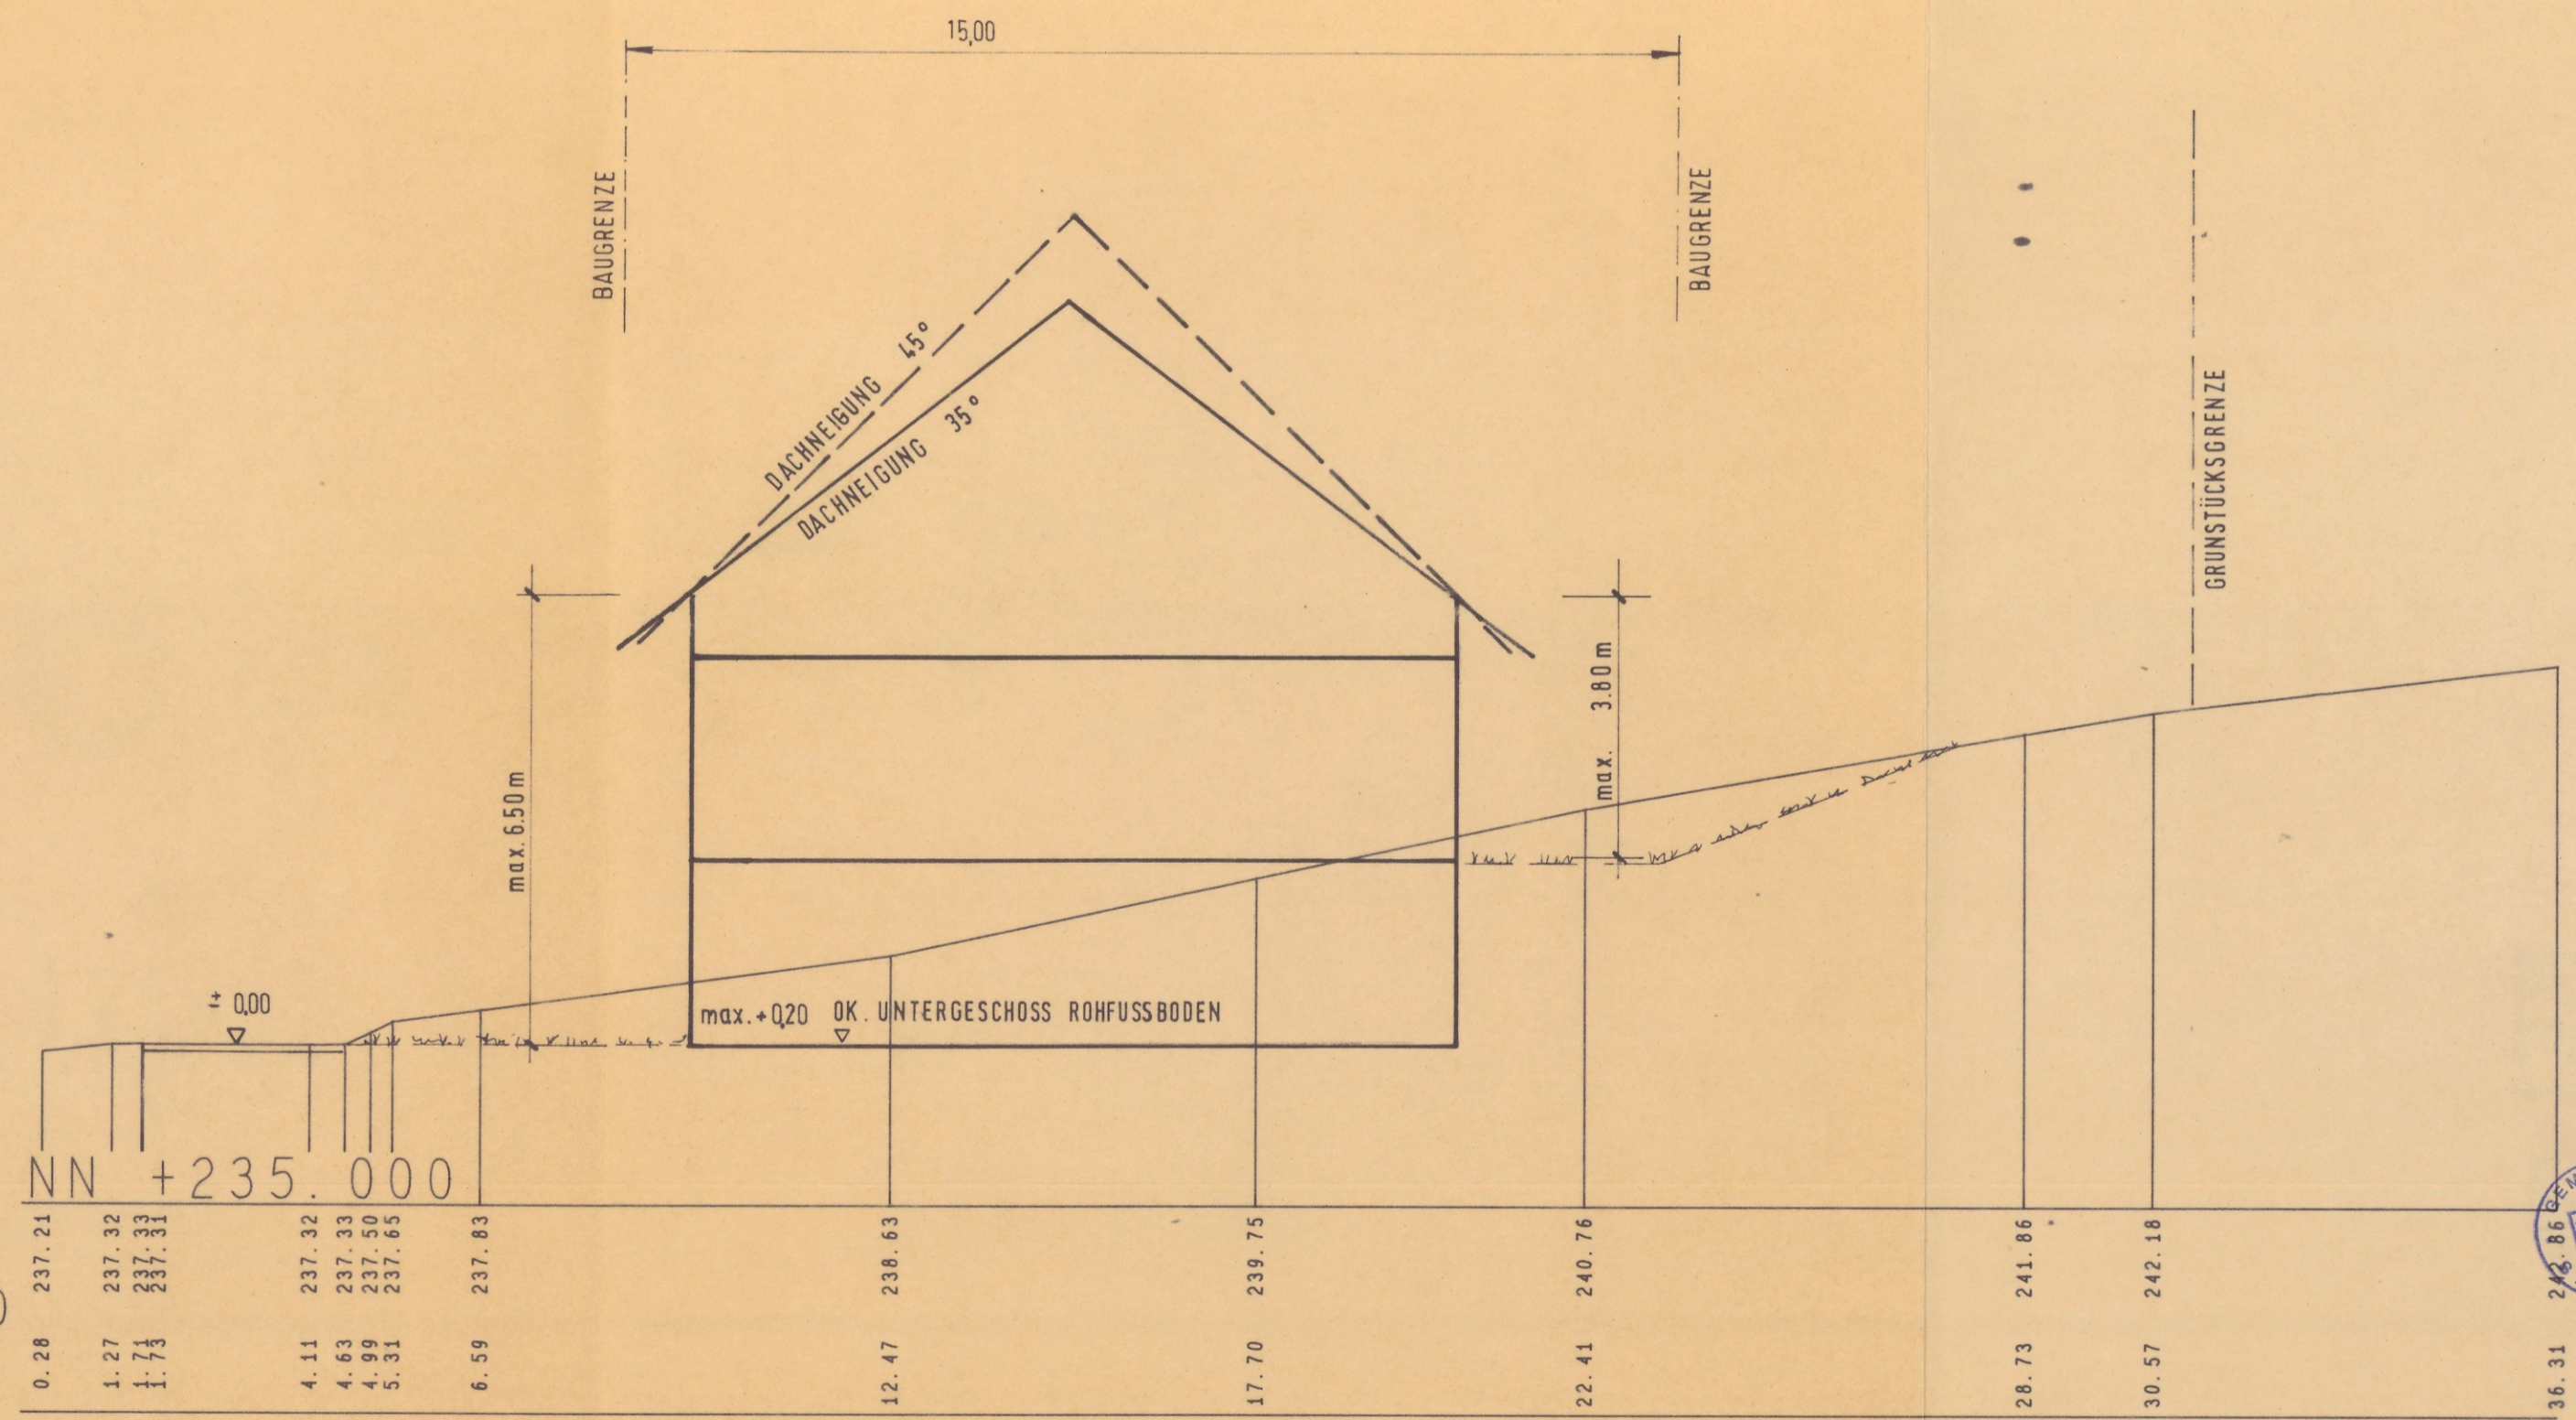

LANDRATSAMT
ORTENAU-KREIS
- Bauaufsichtsbehörde -

lin

Rechtskräftig:
Bekanntmachung nach § 12 BauGB
am 20. März 1994.
Der Bebauungsplan wurde somit
am 20. März 1994 rechtswirksam.
Steinach, den 20. März 1994



Firnkles, Bürgermeister

GELAENDE

10

0.28	237.21	12.47	238.63	22.41	240.76	28.73	241.86
1.27	237.32	17.70	239.75	30.57	242.18	36.31	
1.74	237.33						
4.11	237.32						
4.63	237.33						
4.99	237.50						
5.31	237.65						
6.59	237.83						

WEISSENRIEDER
Ingenieurbüro für das Bauwesen
Ono-Hahn-Strasse 12a Telefon 07 81 / 9265-0
77652 Offenburg Telefax 07 81 / 9265-24

GEMEINDE STEINACH
BAUGEBIET TANNENWALDWEG
GEMARKUNG WELSCHENSTEINACH

SCHNITT 1-1

BEARBEITET	GEZEICHNET	DATUM	PROJEKT NR.	MASSTAB
MOR G. WEISS	OKT 1993	6036	1:100	

54 55