


GEMEINDE STEINACH

BEBAUUNGSPLAN "STRICKERFELD II"

ÜBERSICHTSLAGE PLAN M 1:25000

ANLAGE : 1
FERTIGUNG : 1

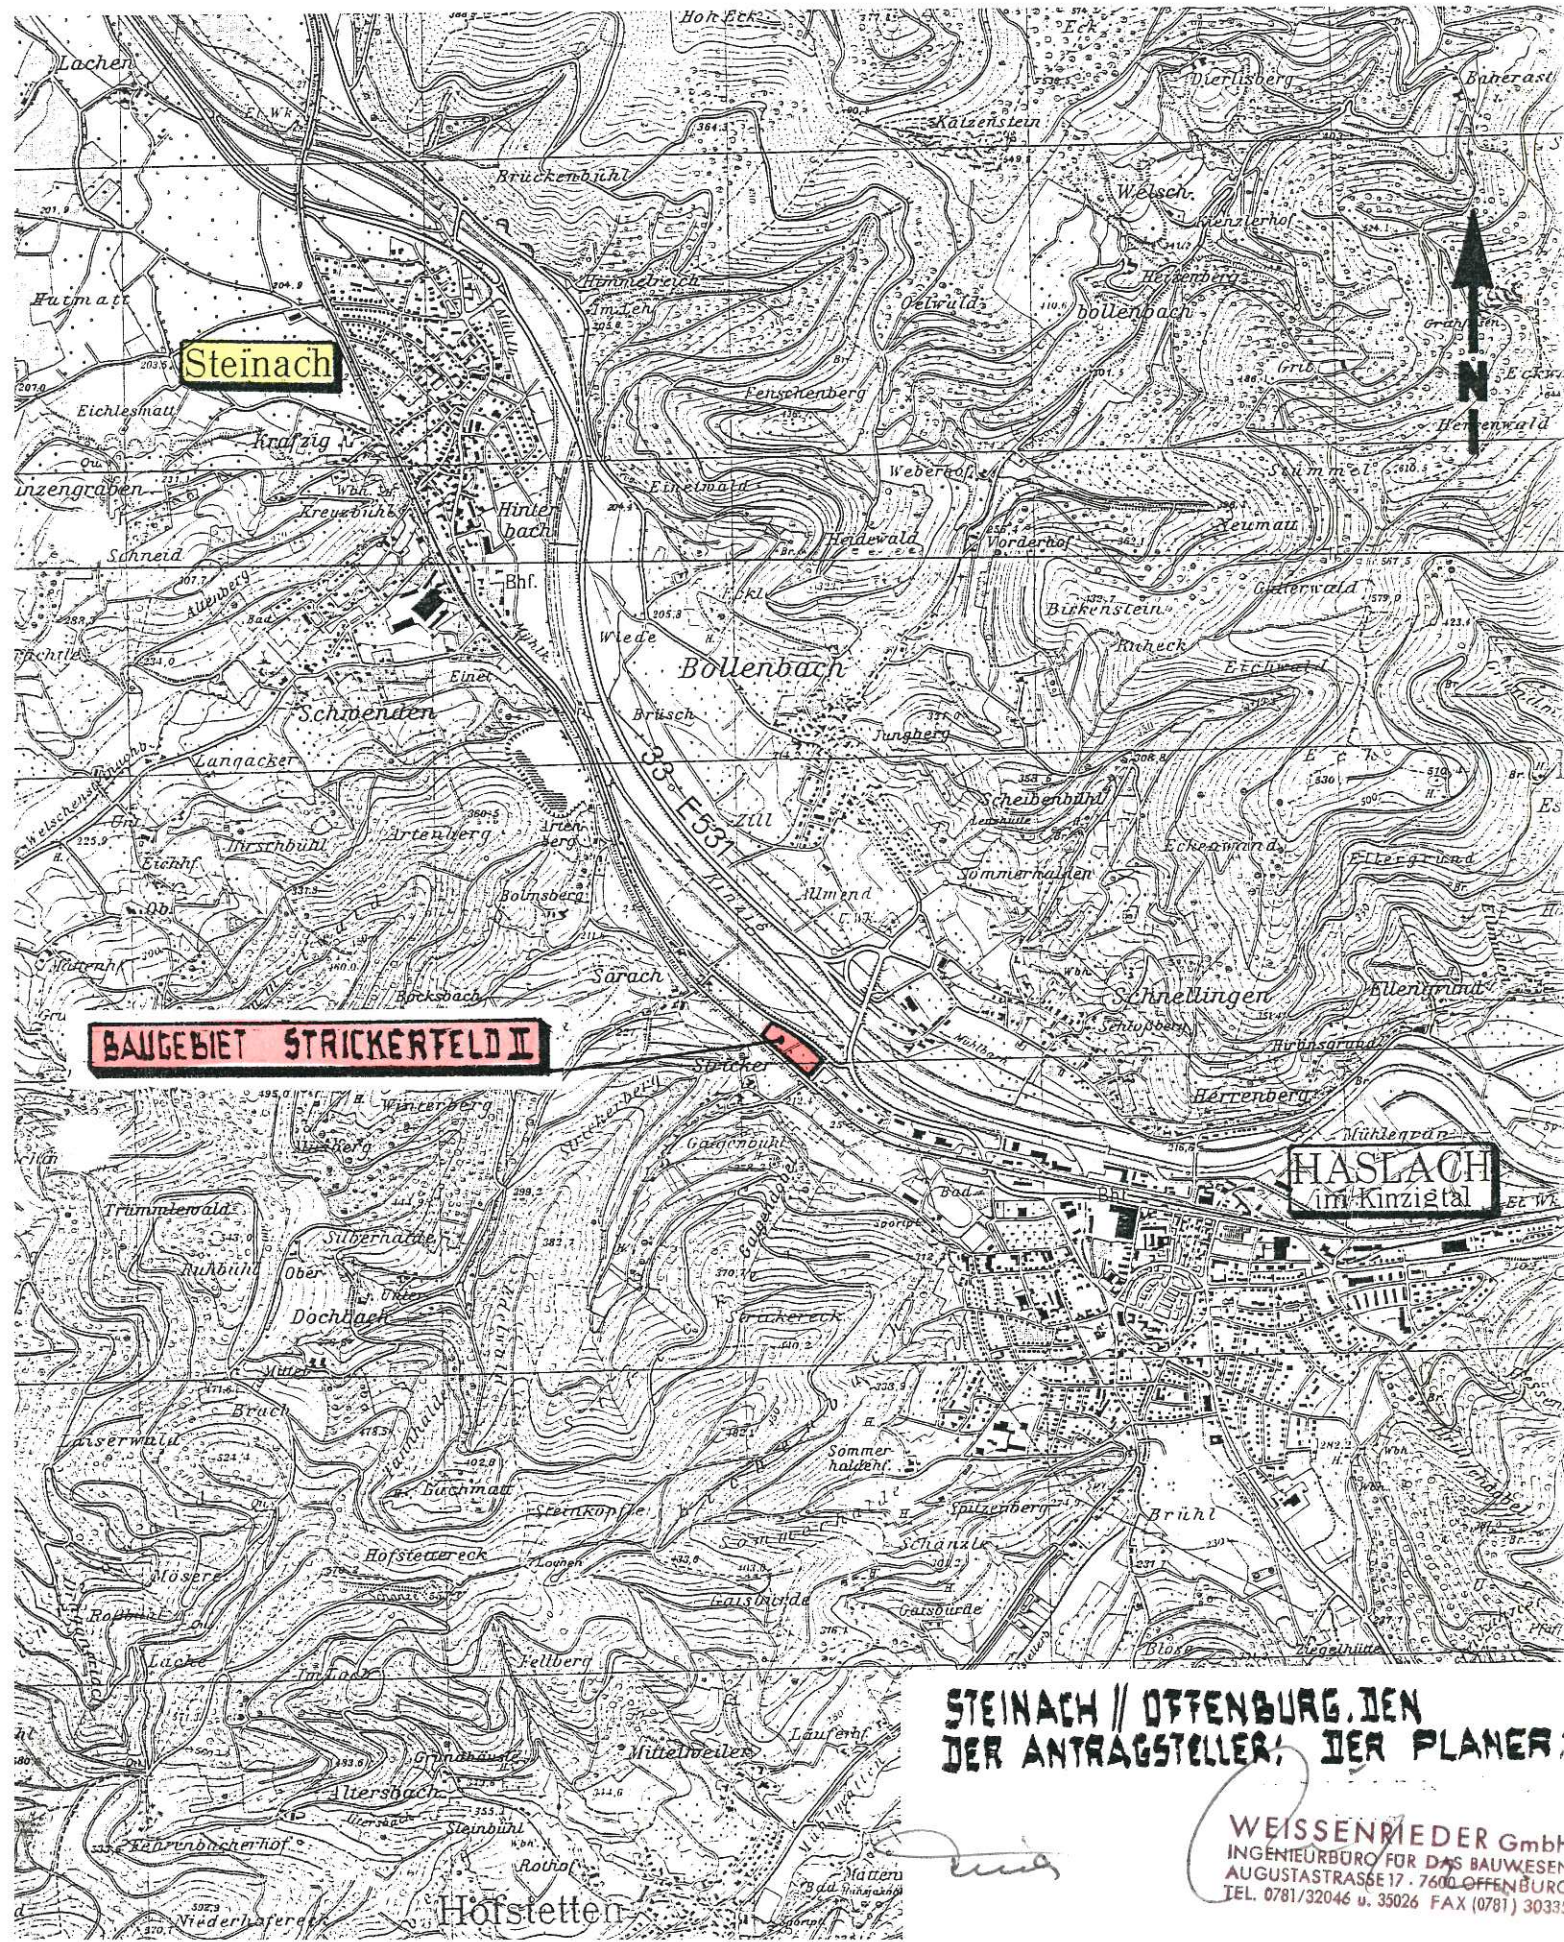

BAUGEBIET STRICKERFELD II

HASLACH
am Kinzigtal

**STEINACH // OFFENBURG, DEN
DER ANTRAGSTELLER, DER PLANER**

WEISSENRIEDER GmbH
INGENIEURBÜRO FÜR DAS BAUWESEN
AUGUSTA STRASSE 17 · 7600 OFFENBURG
TEL. 0781/32046 u. 35026 FAX (0781) 30335