


ANLAGE :  
FERTIGUNG :

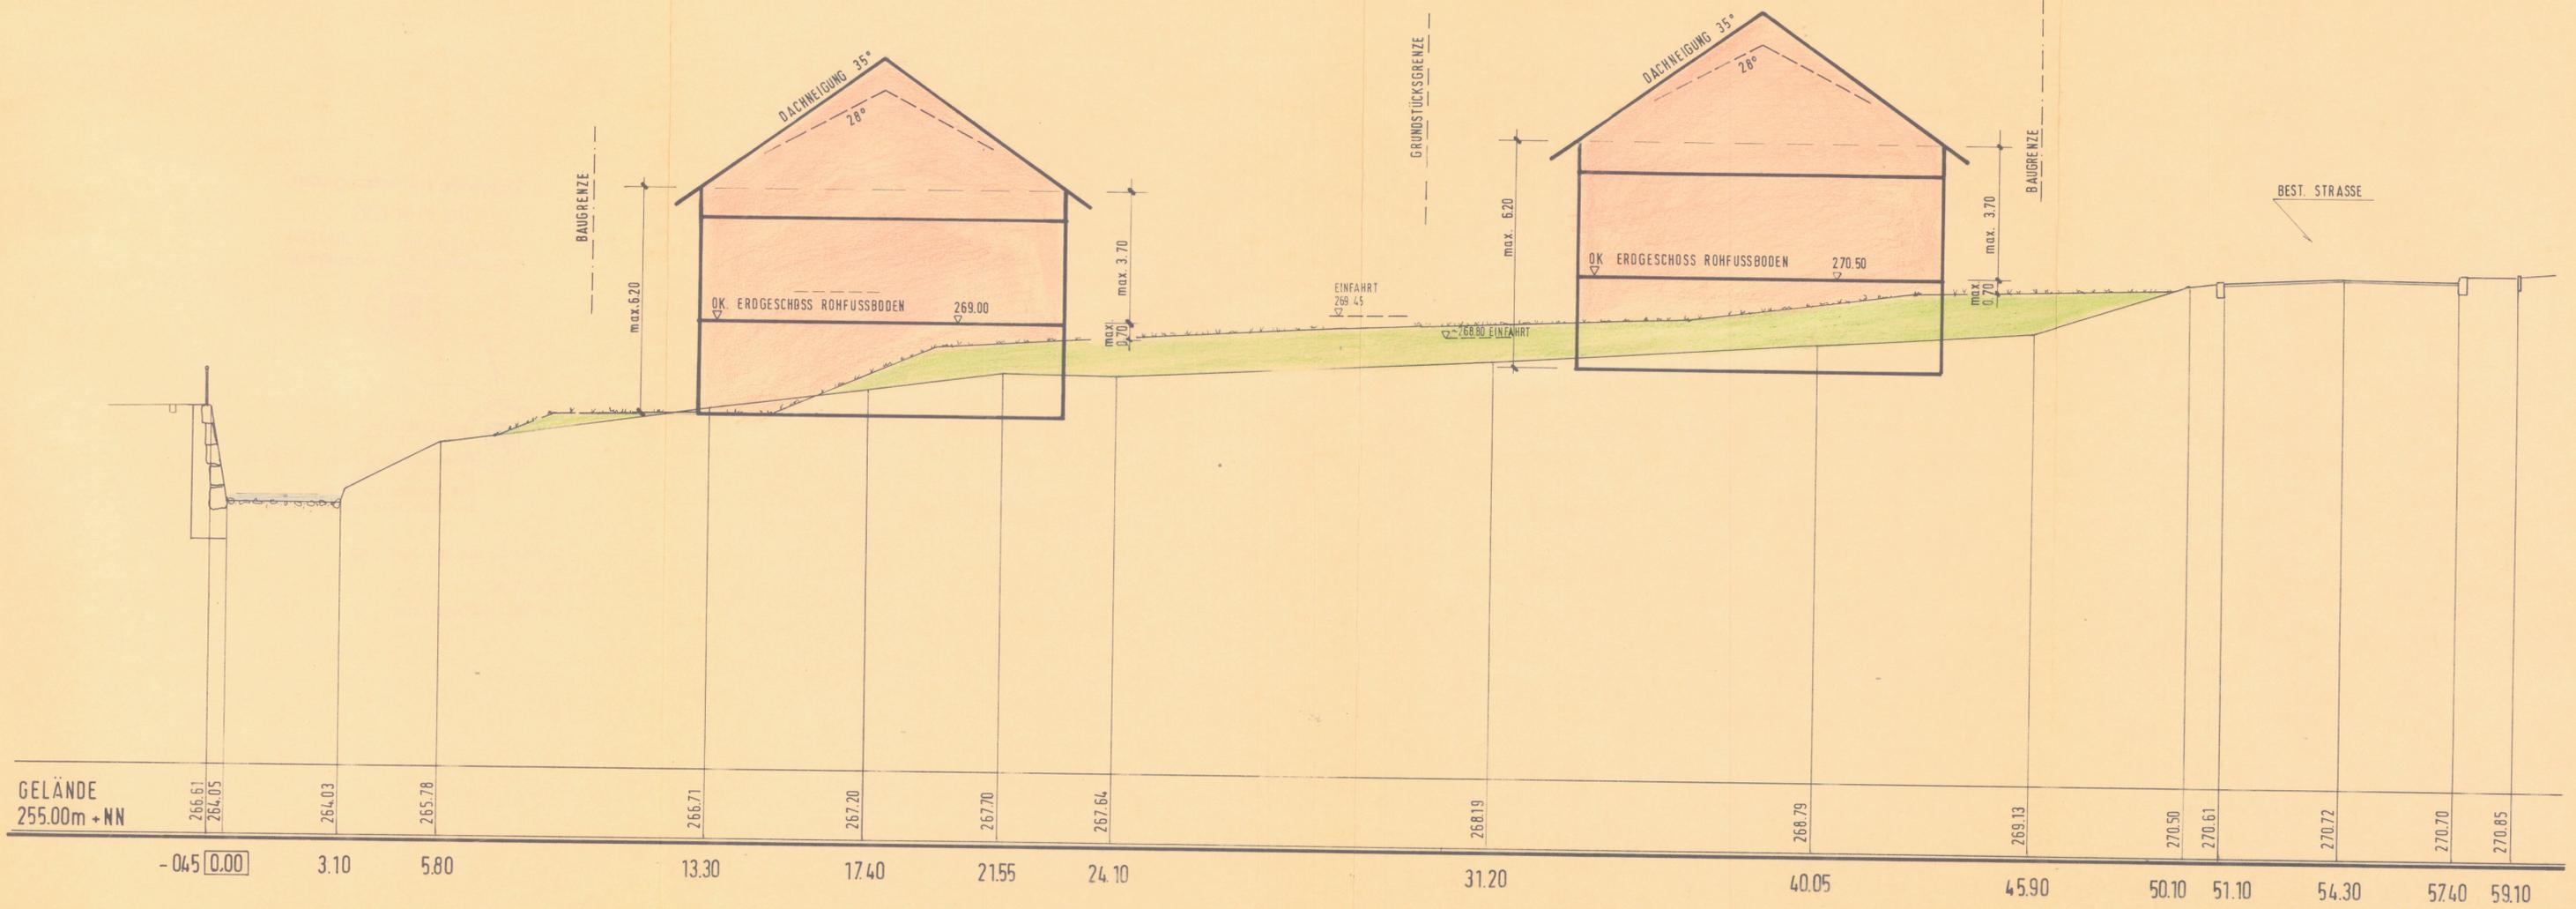

GELÄNDE 255.00m + NN	266.61	264.05	264.03	265.78	266.71	267.20	267.70	267.64	268.19	266.79	269.13	270.50	270.61	270.72	270.70	270.85
-0.45	0.00	3.10	5.80	13.30	17.40	21.55	24.10	31.20	40.05	45.90	50.10	51.10	54.30	57.40	59.10	

STEINACH / OFFENBURG ,den 04. Mai 1992

DER ANTRAGSTELLER :

DER PLANER :



Firnkles, Bürgermeister

i. A. Panther



**WEISSENRIEDER GmbH**  
INGENIEURBÜRO FÜR DAS BAUWESEN  
AUGUSTSTR. 17, 7600 OFFENBURG, TEL. 0781/32046 u. 35026, TELEFAX 0781/30335

Index	Name	Datum
A		
B		
C		
D		
E		
F		
G		
H		
I		

**GEMEINDE STEINACH**  
BEBAUUNGSPLANÄNDERUNG  
"OBERTAL"

GELÄNDESCHNITT II-II

BEARBEITET	GEZEICHNET	DATUM	PROJEKT NR.	MASSSTAB
MORG	P.W	MAI 1991	6024	1:100/100

Zugehörig zur Satzung vom

04. Mai 1992

Offenburg, den 16. JUNI 1992

Landratsamt Ortenaukreis



*[Handwritten signature]*



Rechtskräftig:

Bekanntmachung nach § 12 BauGB  
am 26. Juni 1992.

Die Satzung wurde somit am  
26. Juni 1992 rechtswirksam.

Steinach, den 30. Juni 1992

*[Handwritten signature]*

Firnkes, Bürgermeister