



ANLAGE : 5.2  
FERTIGUNG: 3

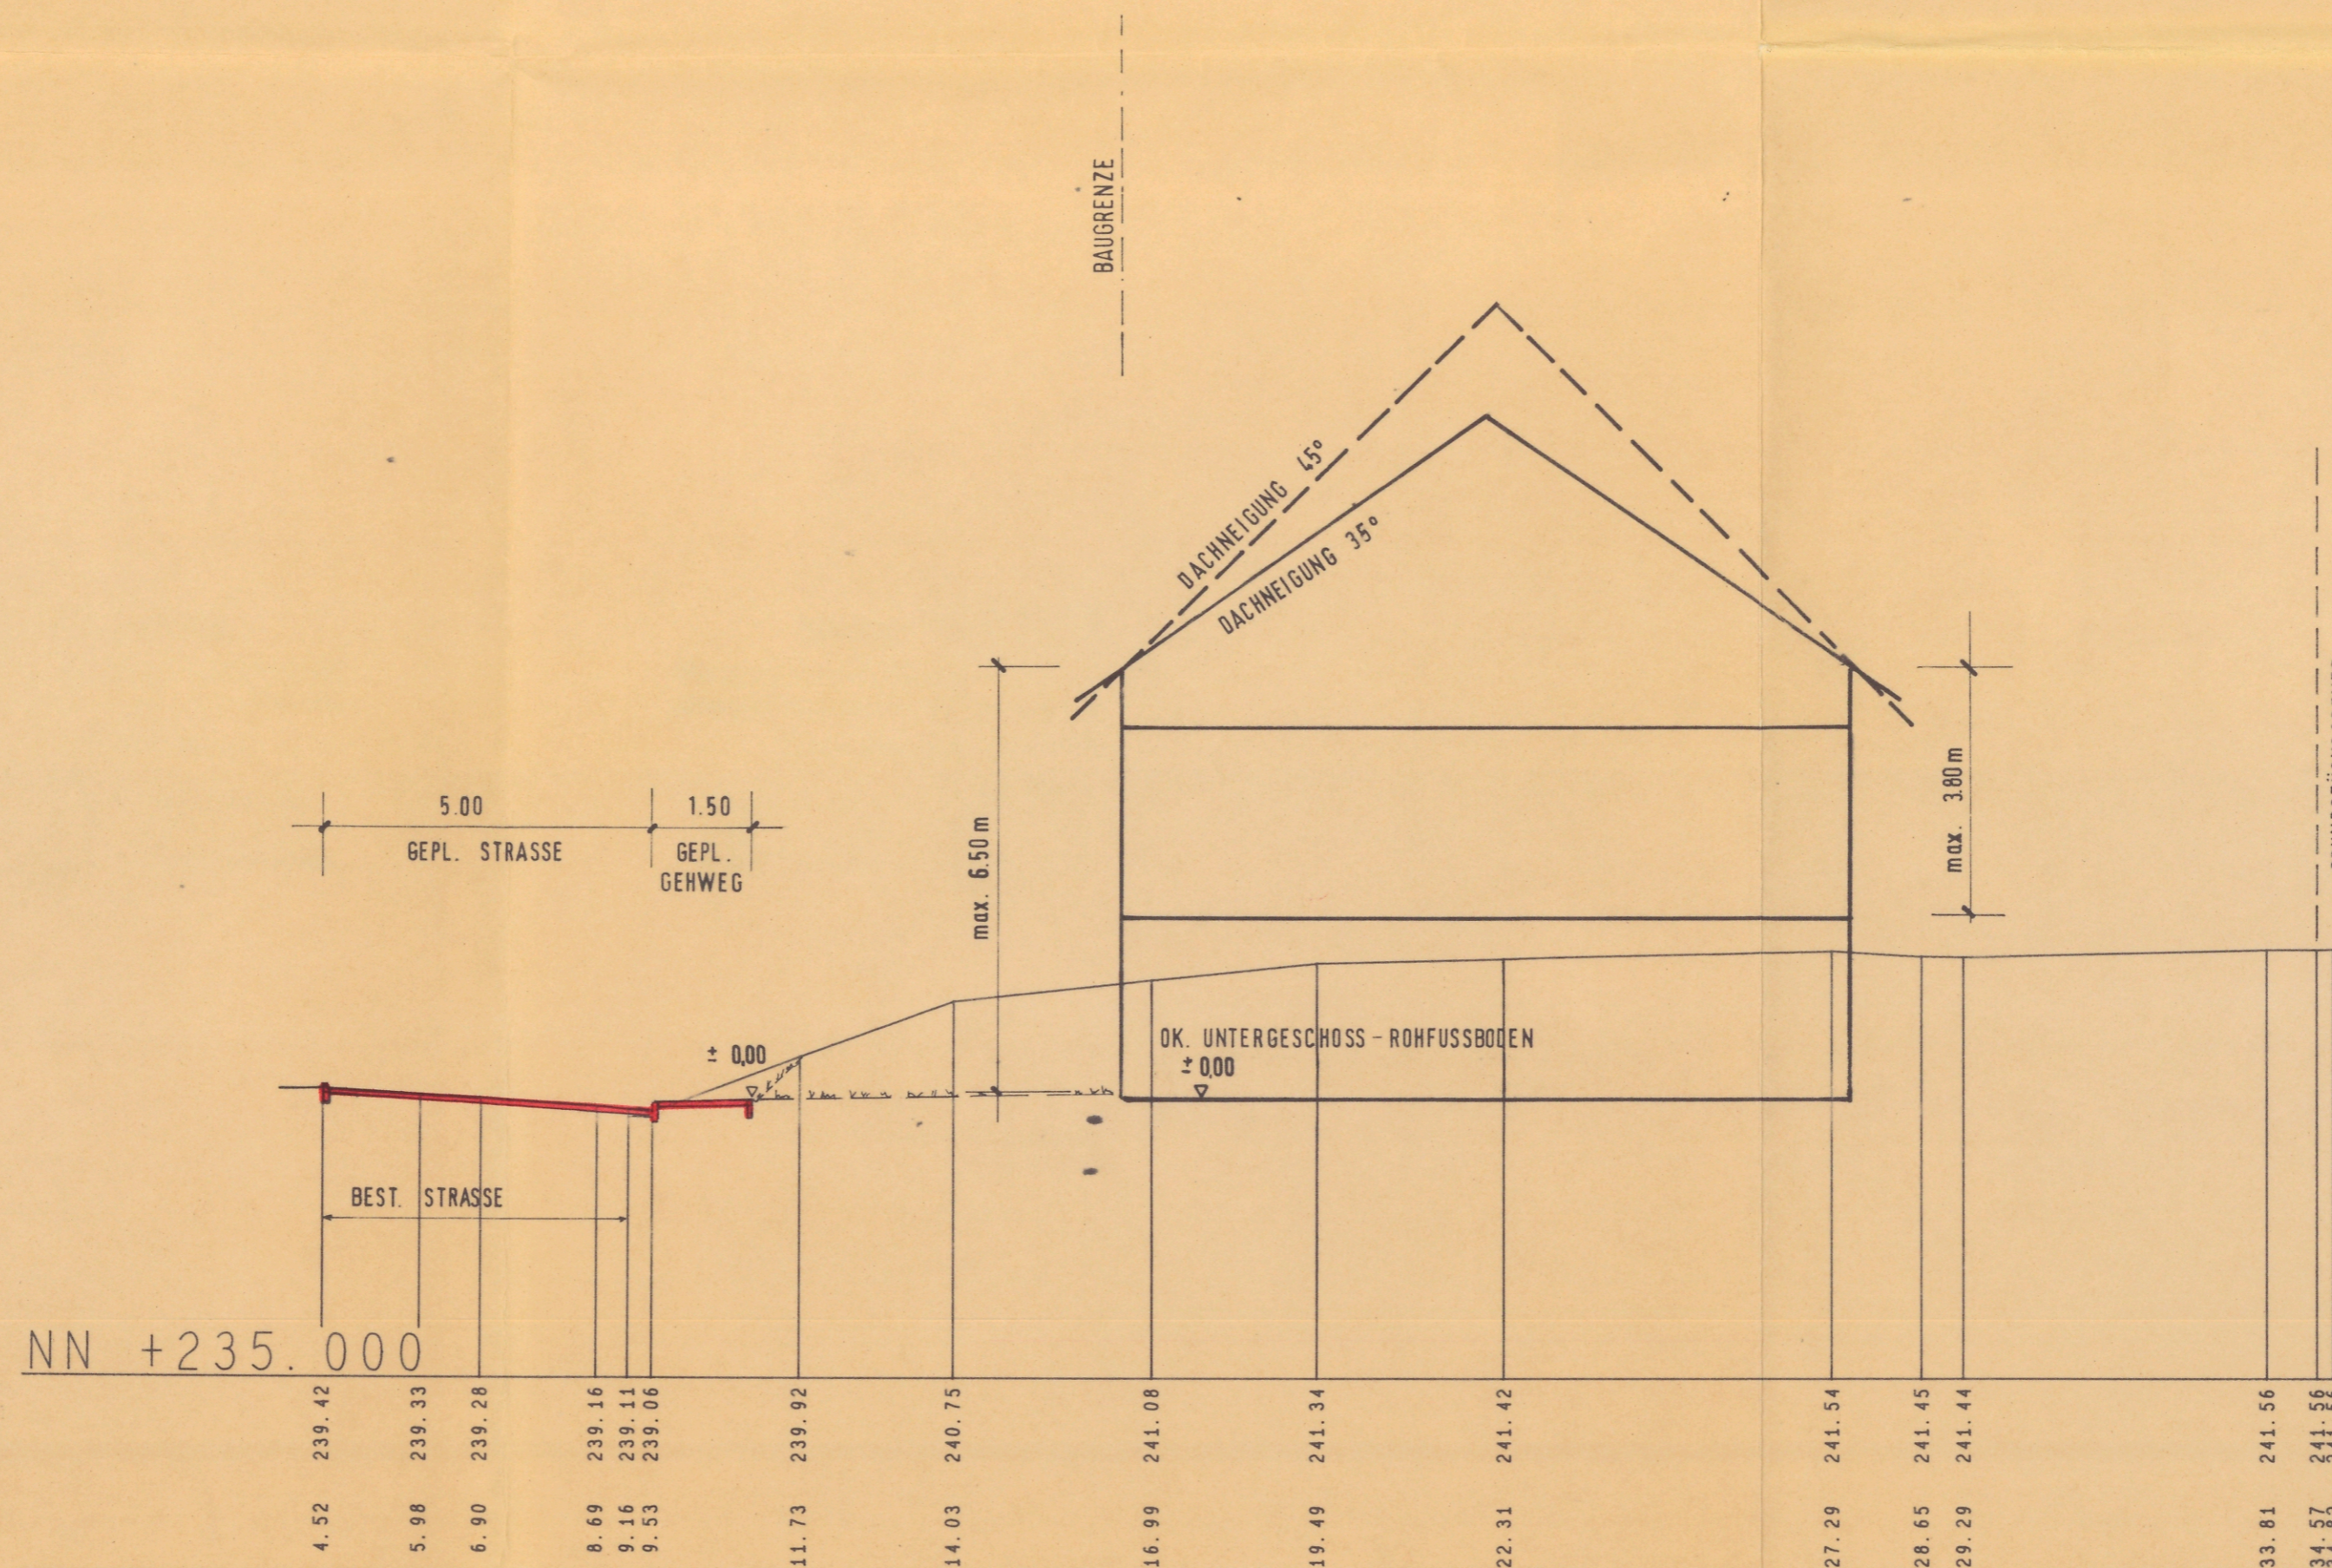

**Bebauungsplan** genehmigt  
**Anderungsplan**  
gemäß § 11 BauGB in Verbindung mit  
§ 1 der 2. DVO der Landesregierung  
Offenburg, den 26. APR. 1994

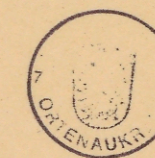

LANDRATSAMT  
OTTENAUKEIS  
- Baurechtsbehörde -

Rechtskräftig:

Bekanntmachung nach § 12 BauGB  
am 20. März 1994.  
Der Bebauungsplan wurde somit  
am 20. März 1994 rechtswirksam.

Steinach, den 20. März 1994.



Firnkens, Bürgermeister

GELAENDE

NN +235.000

<b>WEISSENRIEDER</b> Ingenieurbüro für das Bauwesen Otto-Hahn-Strasse 12c    Telefon 07 81 / 9265-0 77652 Offenburg                    Telefax 07 81 / 9265-24			
Index	Name	Datum	
A			
B			
C			
D			
E			
F			
G			
H			
I			
<b>GEMEINDE STEINACH</b>		<b>BAUGEBIET TANNENWALDWEG</b>	
<b>GEMARKUNG WELSCHENSTEINACH</b>		<b>SCHNITT 2-2</b>	
BEARBEITET	GEZEICHNET	DATUM	PROJEKT NR.    MASSTAB
MOR G/WEISS		OKT 1993	6036    1:100