


ANLAGE 56
FERTIGUNG: 3



GELAENDE

Behauungsplan genehmigt
Anderungsplan
gemäß § 11 BauGB in Verbindung mit
§ 1 der 2. DVO der Landesregierung
Offenburg, den 26. APR. 1994

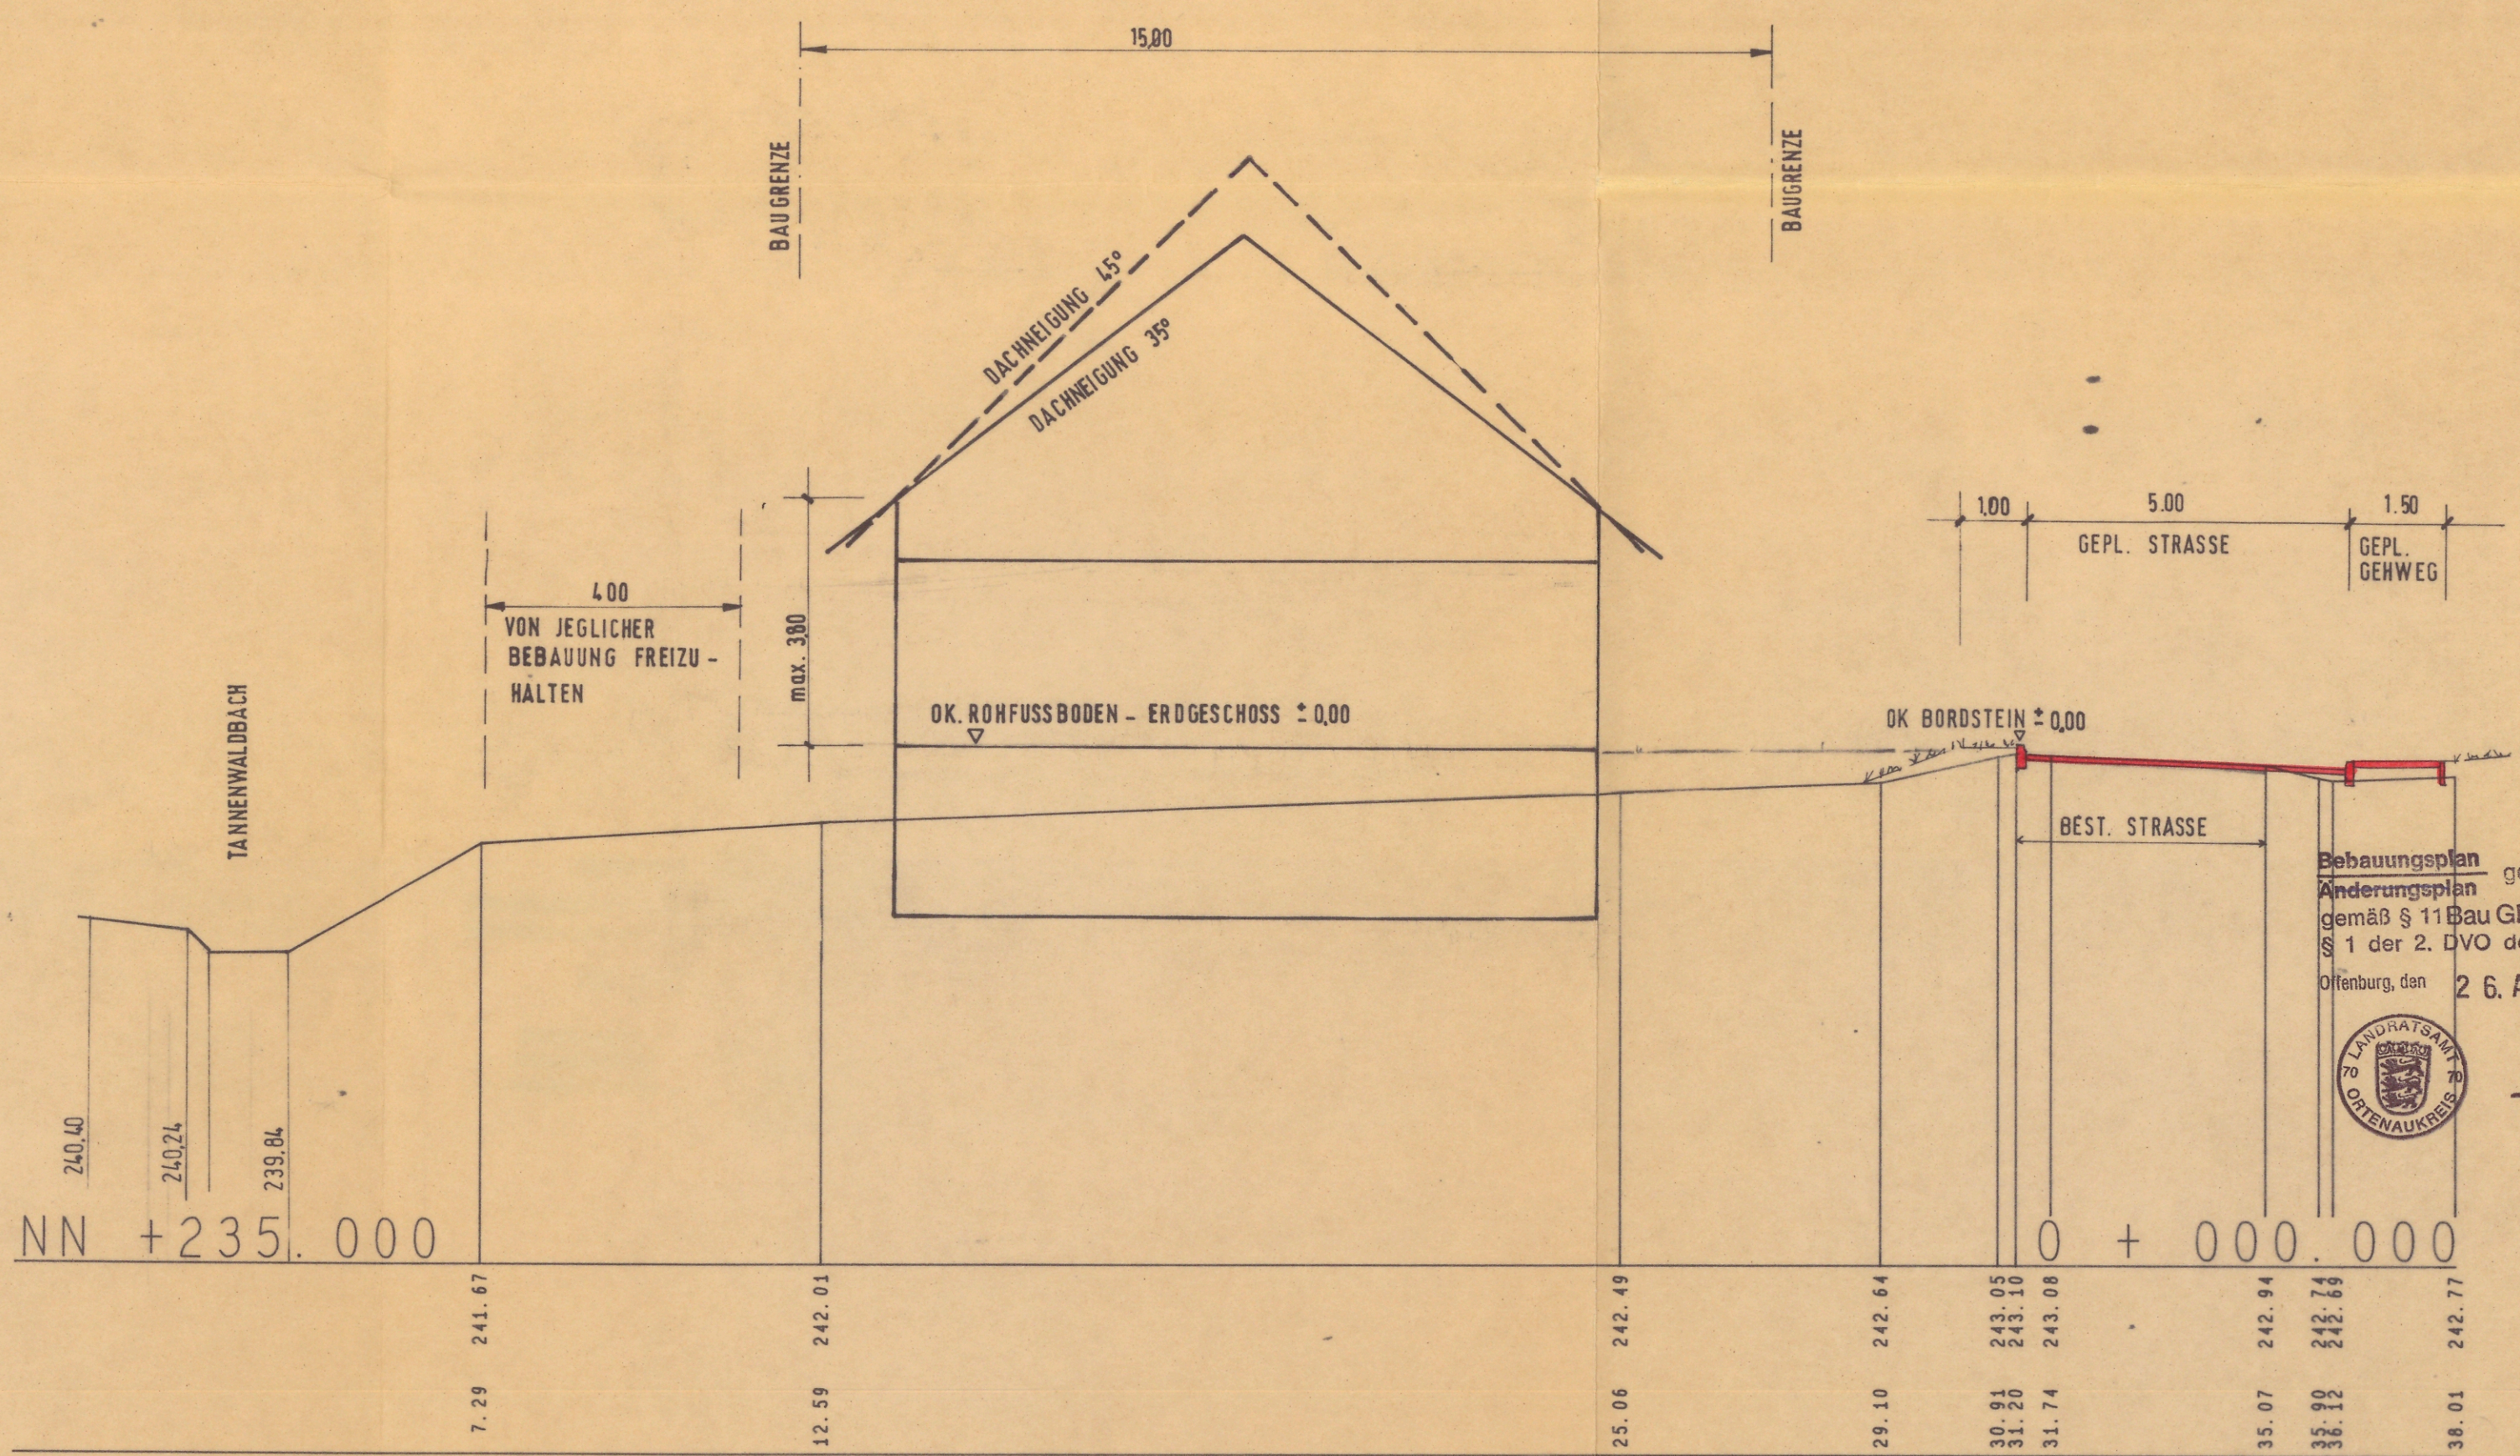

LANDRATSAMT
ORTENAUKREIS
Baurechtsbehörde

Rechtskräftig:
Bekanntmachung nach § 12 BauGB
am 20. März 1994.
Der Bebauungsplan wurde somit
am 20. März 1994 rechtswirksam.

Steinach, den 20. März 1994

[Signature]
Firnkes, Bürgermeister



			WEISSENIEDER Ingenieurbüro für das Bauwesen Otto-Hahn-Str. 12c 77652 Offenburg			
Index	Name	Datum	GEMEINDE STEINACH BAUGEBIET TANNENWALDWEG GEMARKUNG WELSCHENSTEINACH SCHNITT 6-6			
A						
B						
C						
D						
E						
F						
G						
H						
I						
BEARBEITET	GEZEICHNET	DATUM	PROJEKT NR.	MASSSTAB		
MORG/WEISS	OKT. 1993	6036	1	100		