


ANLAGE : 5.5
FERTIGUNG : 3

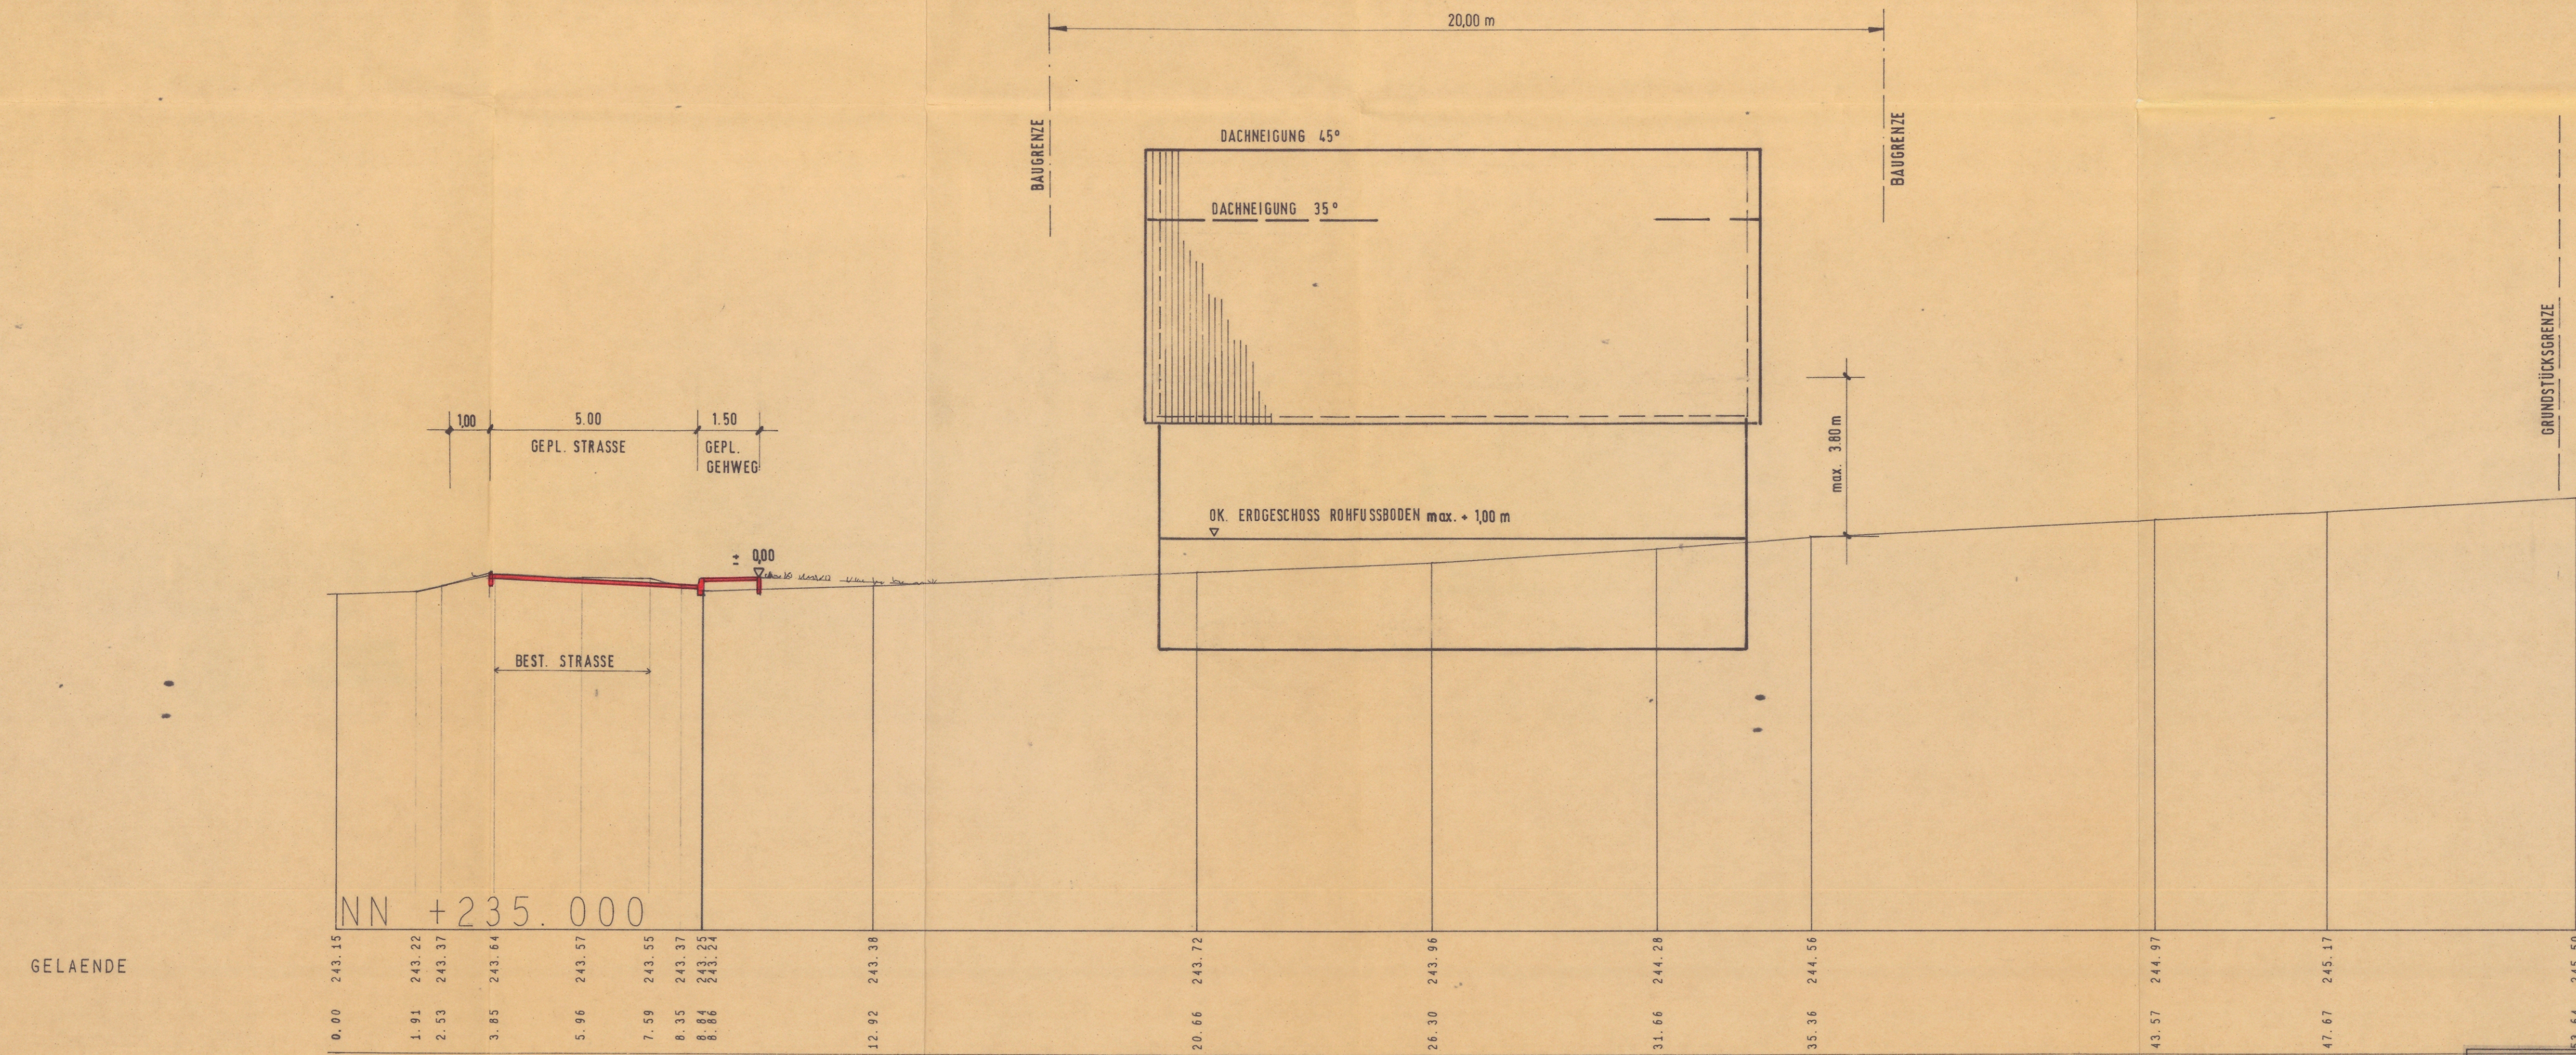

Bebauungsplan genehmigt
Änderungsplan gemäß § 11 BauGB in Verbindung mit § 1 der 2. DVO der Landesregierung
Offenburg, den 26. APR. 1994

LANDRAT AMT
ORTENAUBREIS
Baurechtsbehörde

Rechtskräftig:
Bekanntmachung nach § 12 BauGB
am 20. März 1994.
Der Bebauungsplan wurde somit
am 20. März 1994 rechtswirksam.

Steinach, den 20. März 1994
Firnkes, Bürgermeister

WEISSRIEDER Ingenieurbüro für das Bauwesen Otto-Hahn-Strasse 12, 77652 Offenburg Telefon 07 81 / 9265-0, Telefax 07 81 / 9265-24				
GEMEINDE STEINACH				
BAUGEBIET TANNENWALDWEG GEMARKUNG WELSCHENSTEINACH				
SCHNITT 5-5				
BEARBEITET	GEZEICHNET	DATUM	PROJEKT NR.	MASSTAB
MORG	WEISS	OKT. 1993	6036	1:100

GELAENDE

NN +235.000