



ANLAGE: 5.3
FERTIGUNG: 3

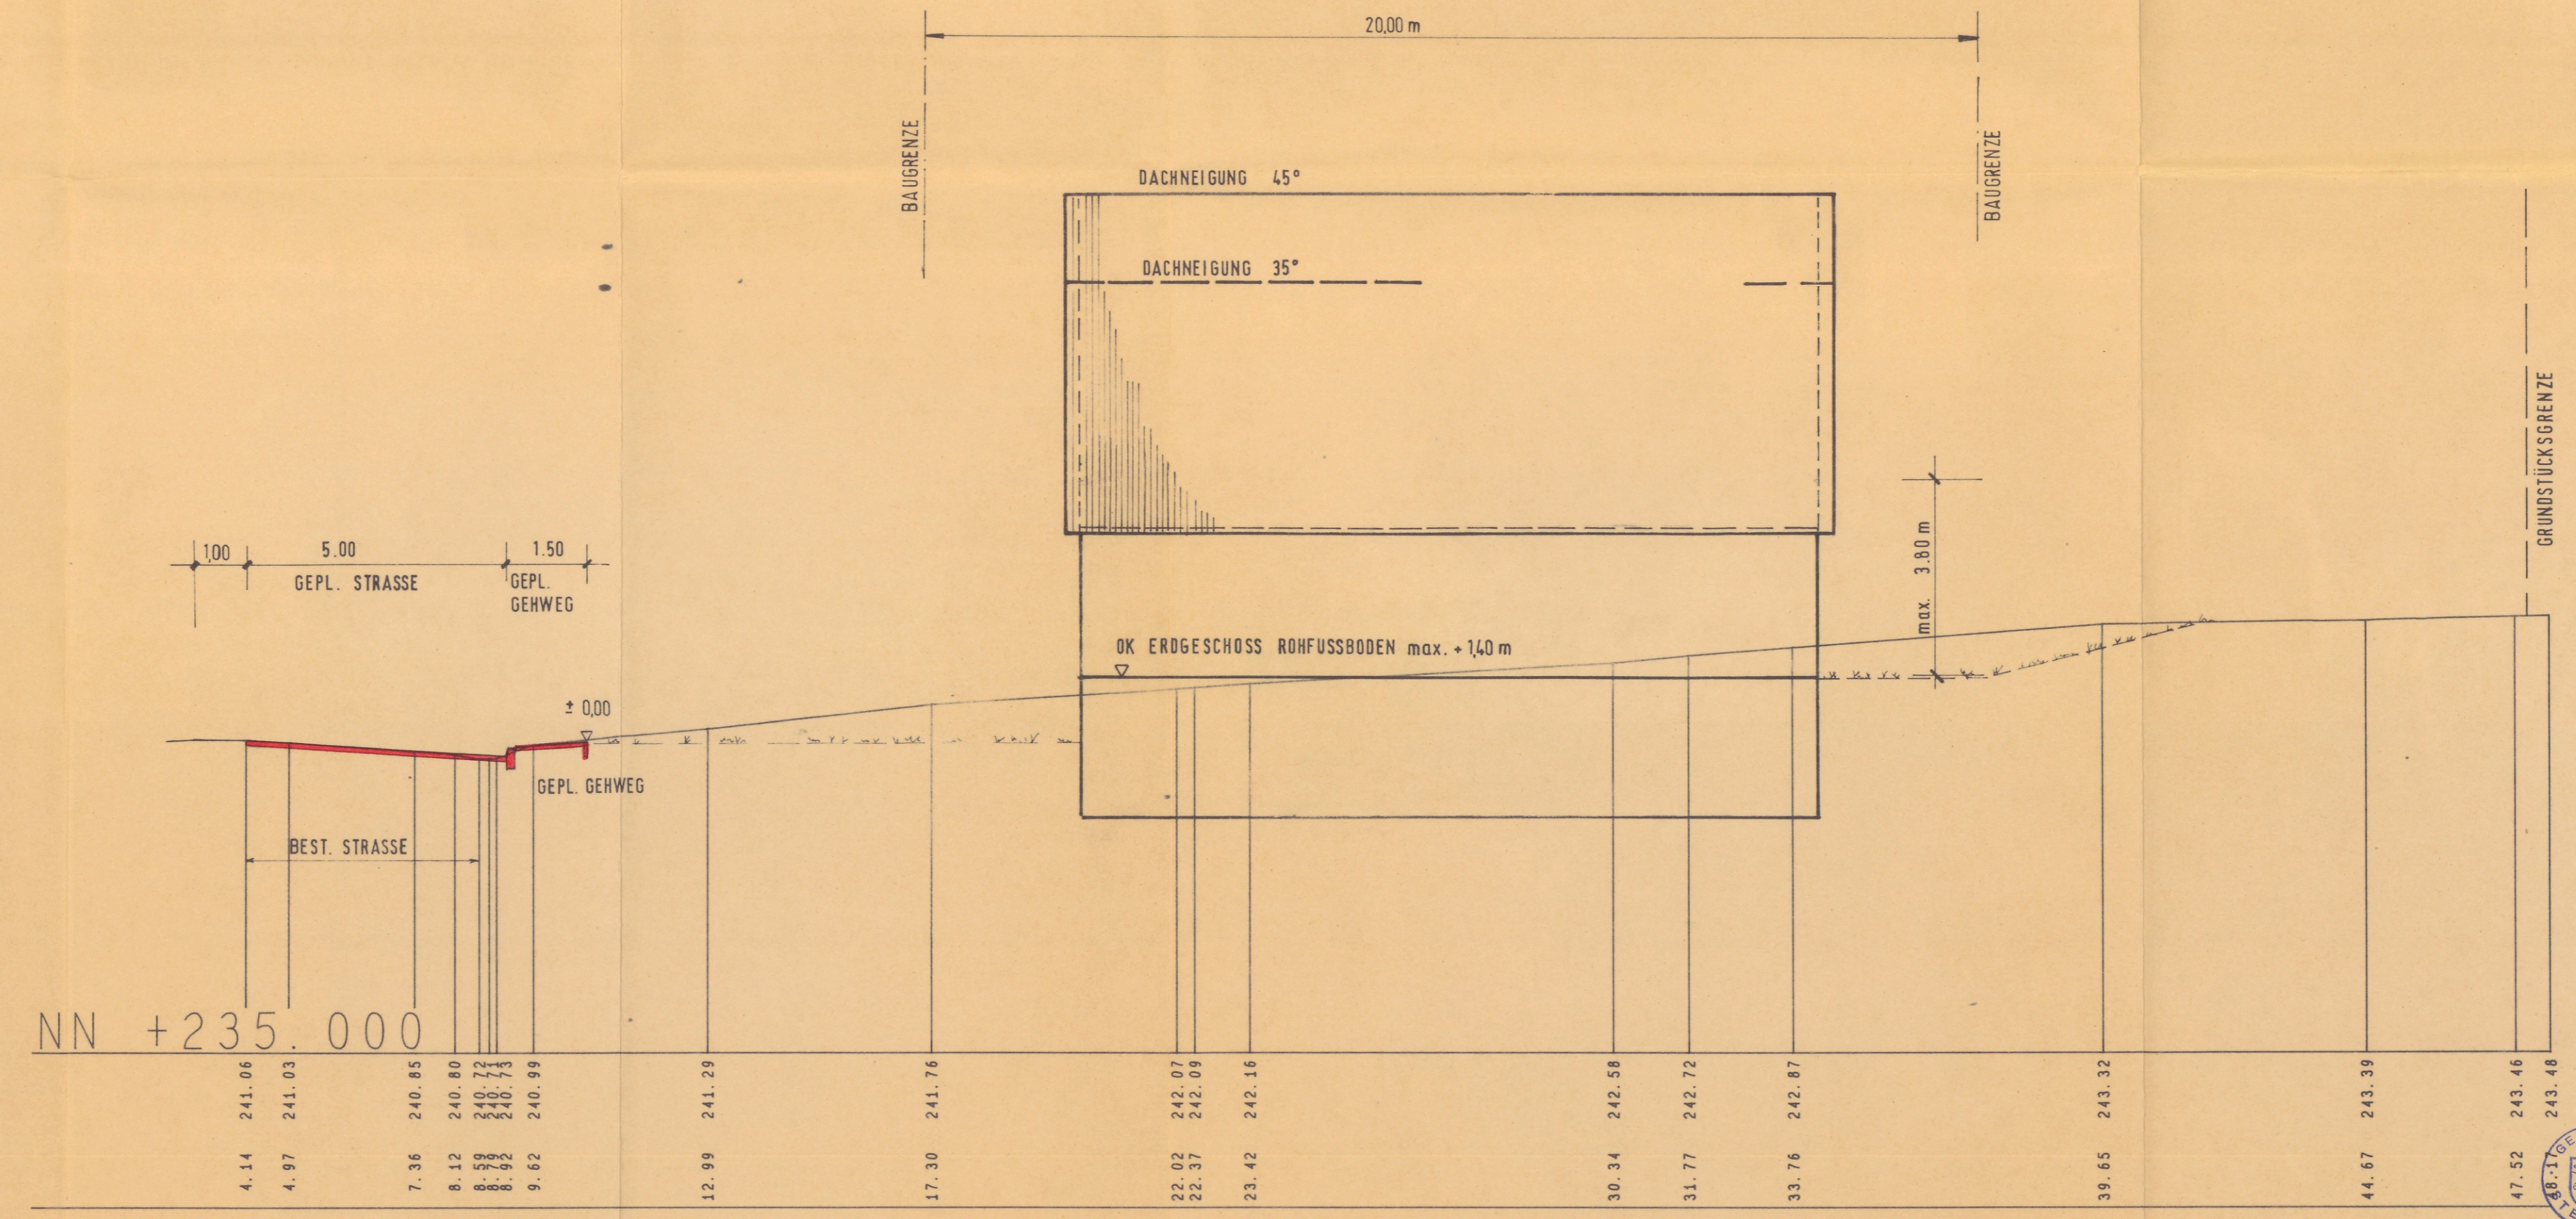

GELAENDE

Bebauungsplan
Änderungsplan genehmigt
gemäß § 11 BauGB in Verbindung mit
§ 1 der 2. DVO der Landesregierung
Offenburg, den 26. APR. 1994

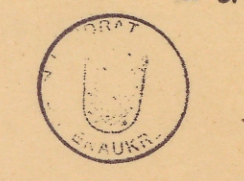

LANDRATSWAMT
OFFENBURG
Baurechtsbehörde

Rechtskräftig:

Bekanntmachung nach § 12 BauGB
am 20. März 1994.
Der Bebauungsplan wurde somit
am 20. März 1994 rechtswirksam.

Steinach, den 20. März 1994



Firnkens, Bürgermeister

WEISSRIEDER
Ingenieurbüro für das Bauwesen
Otto-Hahn-Strasse 12c Telefon 07 81 / 9265-0
77652 Offenburg Telefax 07 81 / 9265-24

GEMEINDE STEINACH
BAUGEBIET TANNENWALDWEG
GEMARKUNG WELSCHENSTEINACH

SCHNITT 3-3

BEARBEITET	GEZEICHNET	DATUM	PROJEKT NR.	MASSTAB
MORG. WEISS	OKT 1993	6035	1	100