


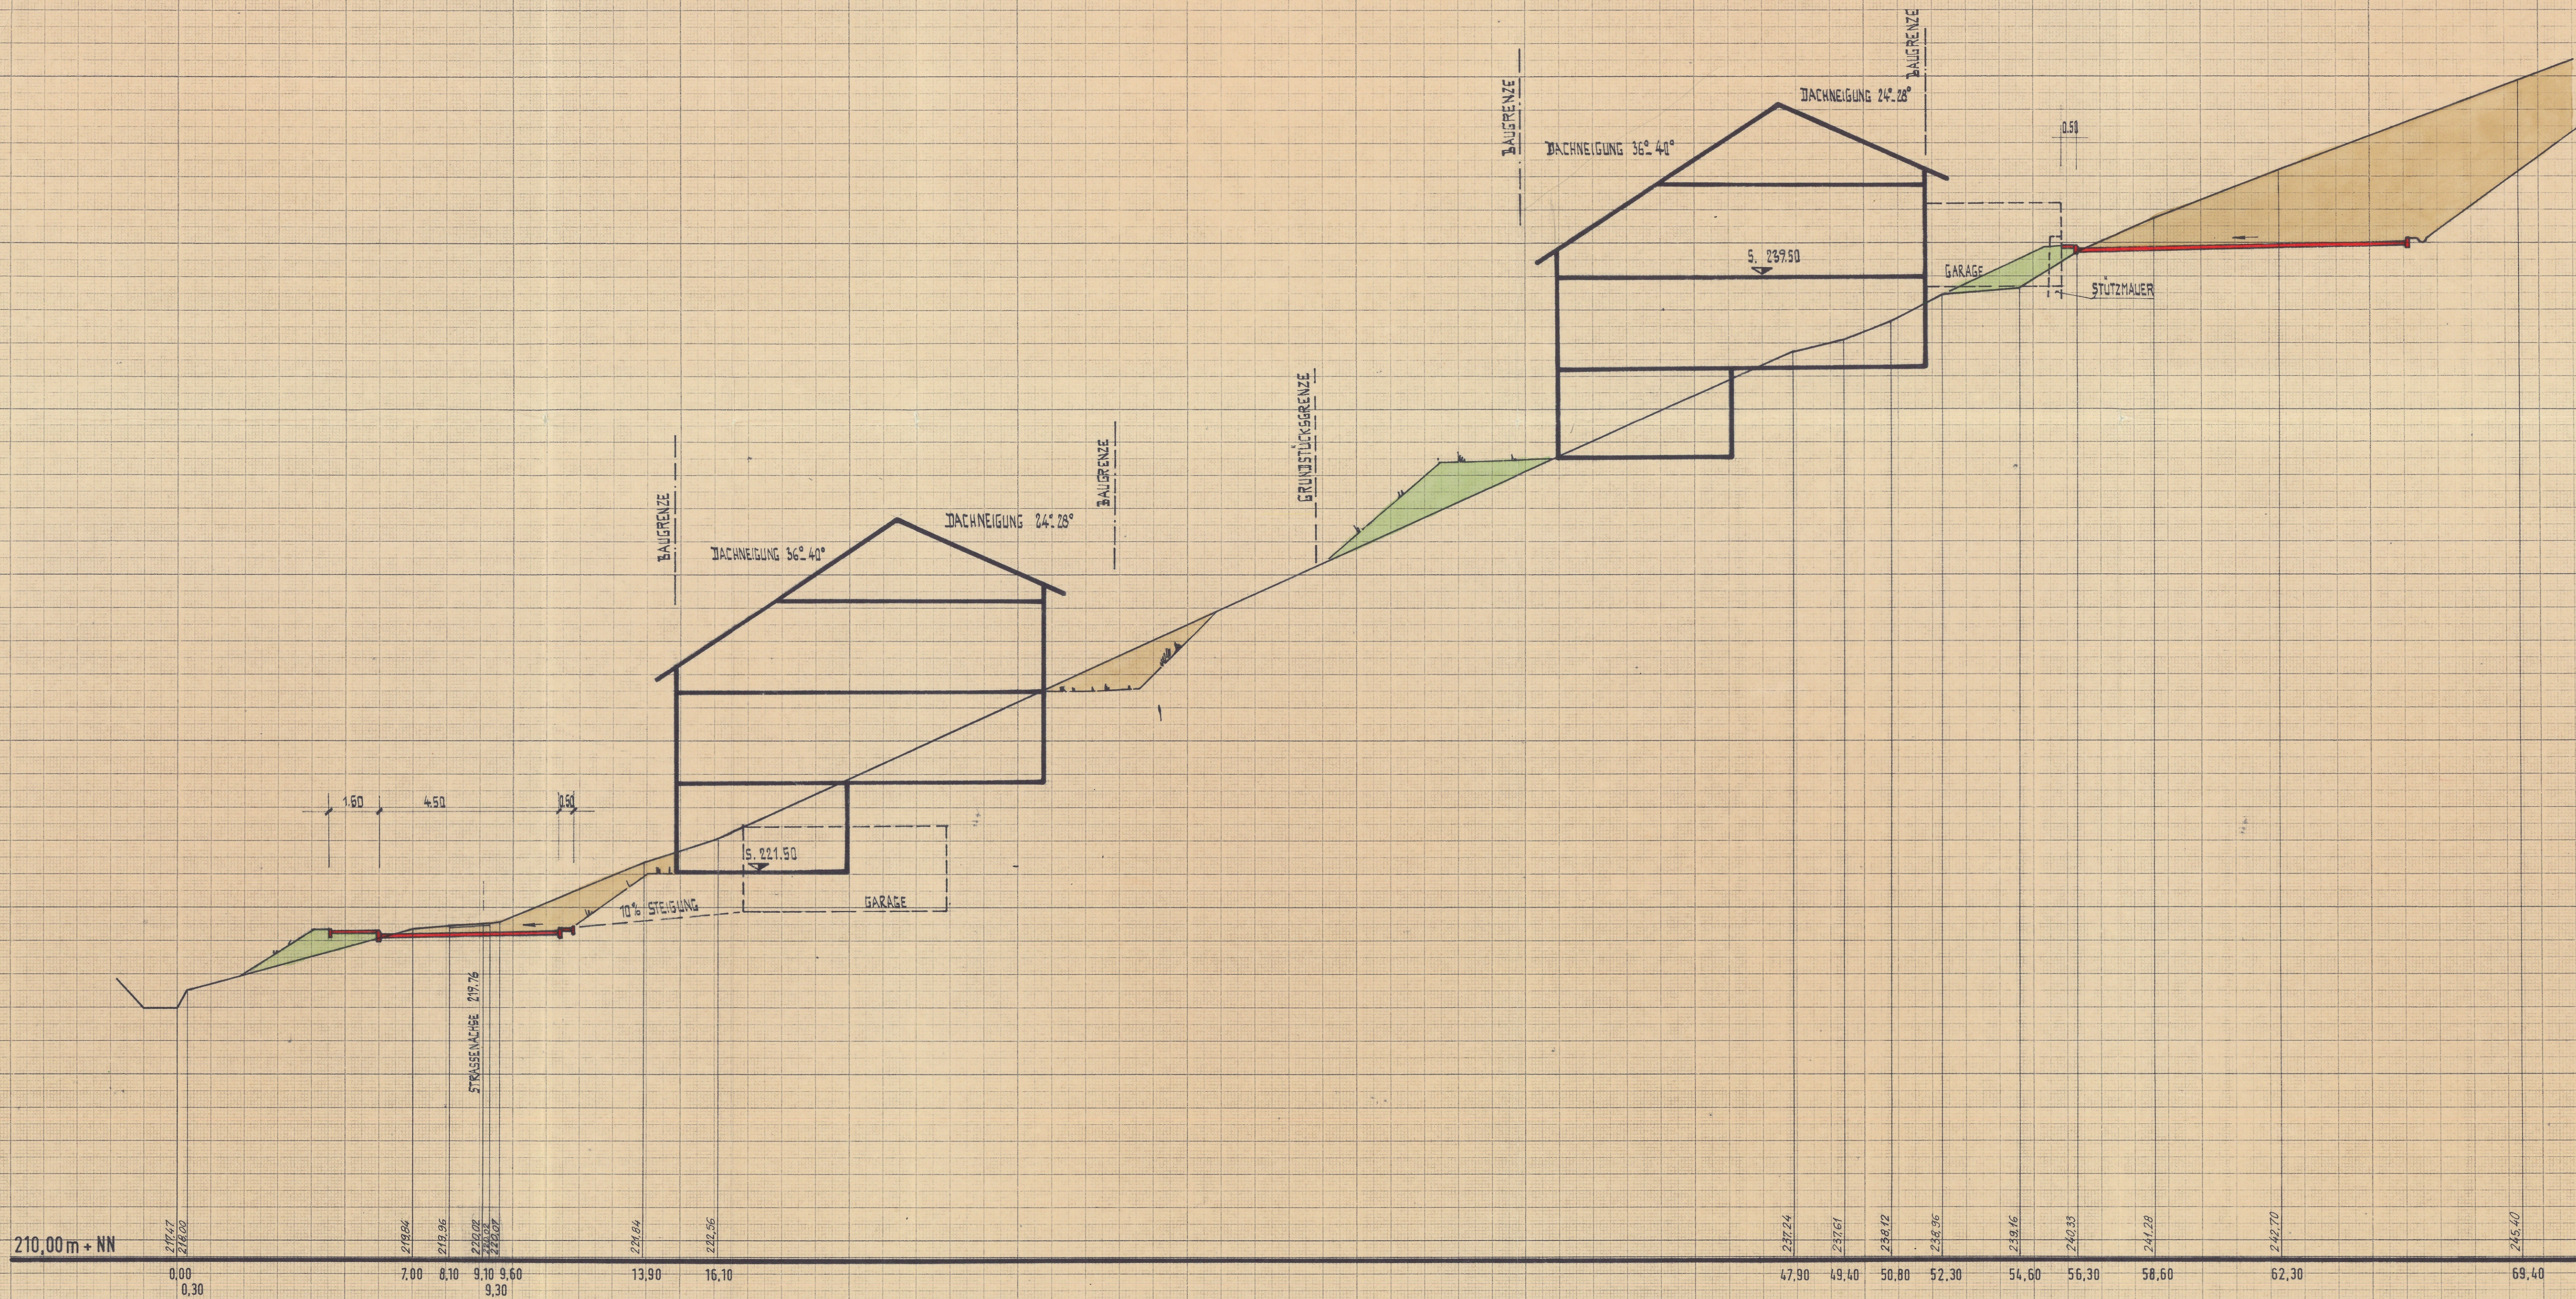


ANLAGE: 5/2
FERTIGUNG: 4

STEINACH/OFFENBURG, DEN 19. JULI 1982
DER ANTRAGSTELLER: DER PLANER:



Handwritten signature

Handwritten signature

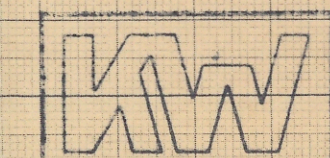

ING.-BÜRO K. WEISSENRIEDER
BERATENDE INGENIEURE FÜR BAUWESEN
LUISENSTRASSE 4, 7600 OFFENBURG, TEL. 71026

Index	Name	Datum
A		
B		
C		
D		
E		
F		
G		
H		
I		
K		
L		
M		
N		

GEMEINDE STEINACH
BEBAUUNGSPLAN REBENRAIN
GELÄNDESCHNITT II - II

BEARBEITET	GEZEICHNET	DATUM	PROJEKT NR.	MASSTAB
BÜTTNER		25.6.1981		1:100/100