


ANLAGE :54
FERTIGUNG: 3

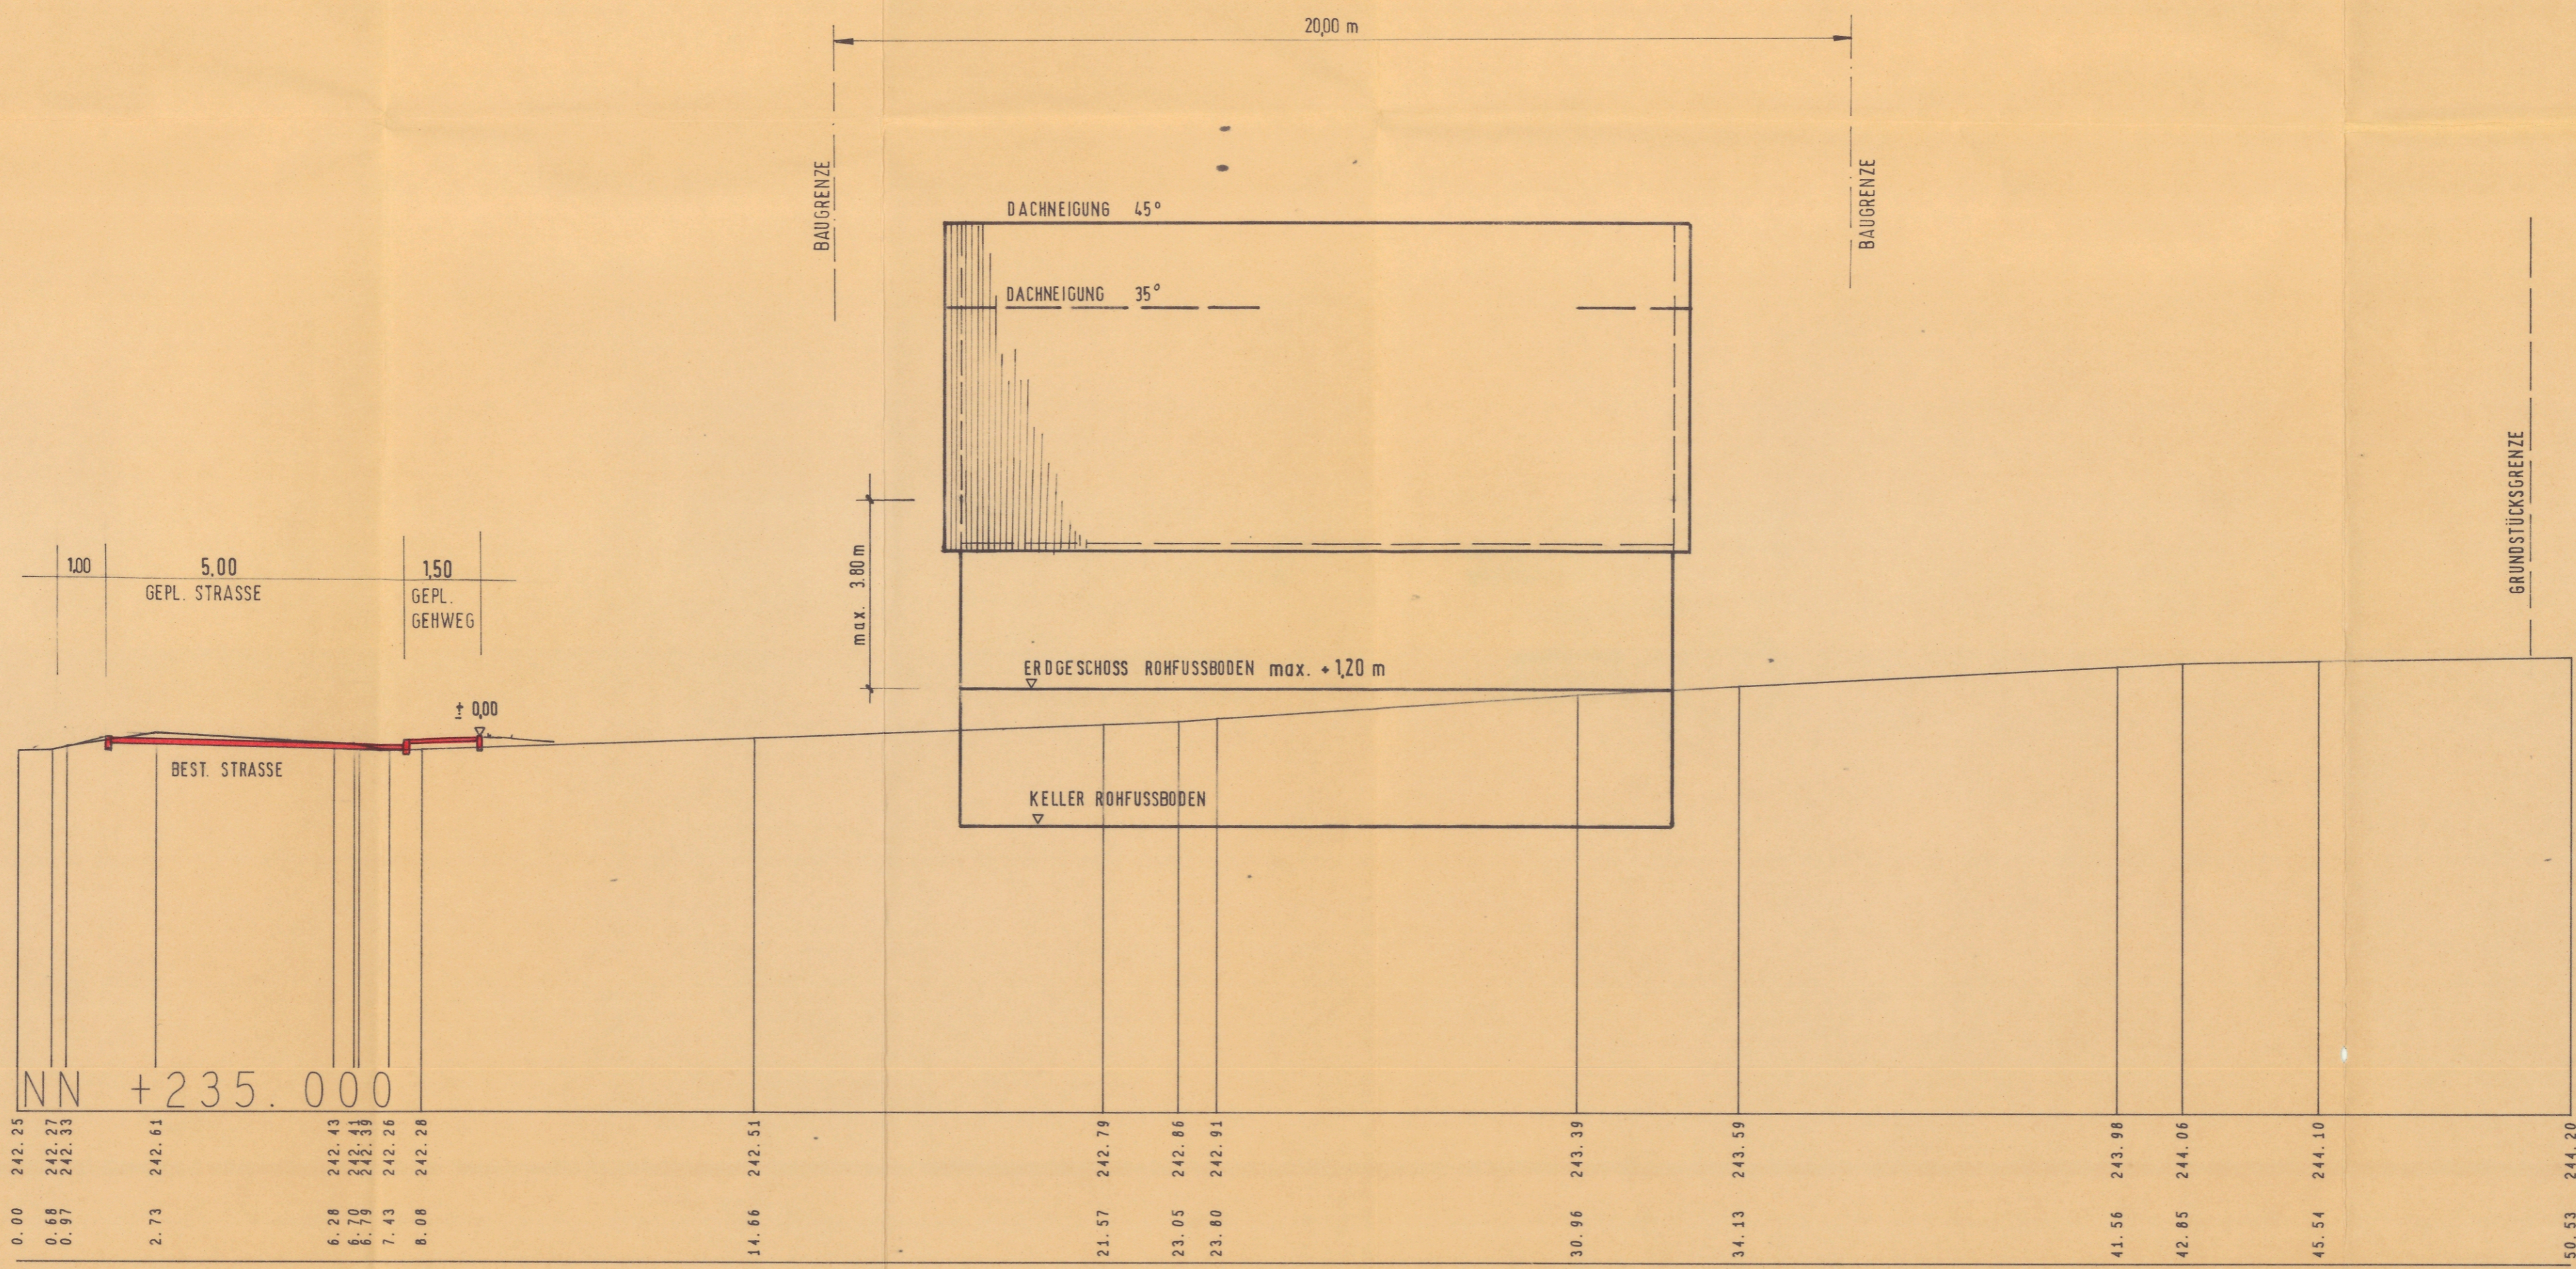

Bebauungsplan
Anderungsplan genehmigt
gemäß § 11 BauGB in Verbindung mit
§ 1 der 2. DVO der Landesregierung
Offenburg, den 26. APR. 1994



LANDRATSAMT
ORTENAU-KREIS
Baurechtsbehörde

Rechtskräftig:

Bekanntmachung nach § 12 BauGB
am 20. März 1994.

Der Bebauungsplan wurde somit
am 20. März 1994 rechtswirksam.

Steinach, den 20. März 1994



Firnk
Firnk, Bürgermeister

WEISSRIEDER Ingenieurbüro für das Bauwesen Otto-Hahn-Str. 12c 77052 Offenburg			
Index		Datum	
A			
B			
C			
D			
E			
F			
G			
H			
I			
GEMEINDE STEINACH		BAUGEBIET TANNENWALDWEG	
GEMARKUNG WELSCHENSTEINACH		SCHNITT 4-4	
BEARBEITET	GEZEICHNET	DATUM	PROJEKT NR. / MASSTAB
MOR G. WEISS	OKT. 1993	6036	1:100